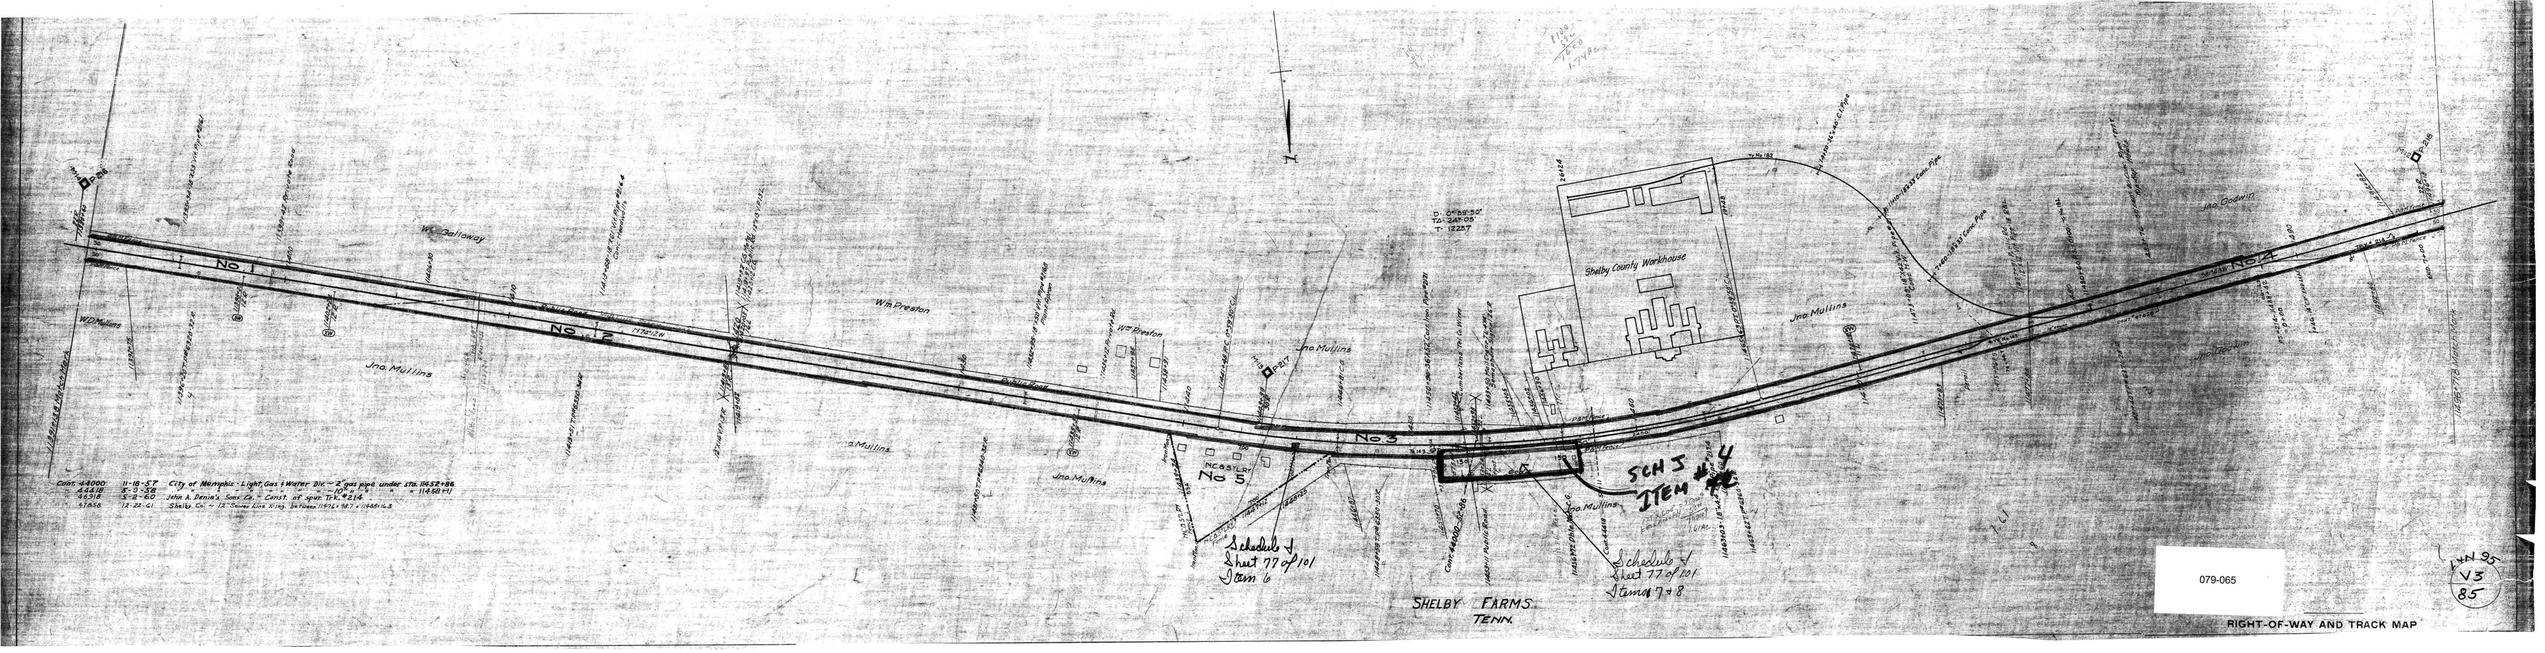
No. 1
No. 2
No. 3
No. 4
No. 5
Wm. Galloway
Wm. Preston
Jno. Mullins
Shelby County Workhouse
Jno. Godwin
SCHJ
ITEM #4
Schedule J
Sheet 77 of 101
Item 6
Schedule J
Sheet 77 of 101
Items 7 & 8
SHELBY FARMS
TENN.
Cont. 44000 11-18-57 City of Memphis - Light, Gas & Water Div. - 2" gas pipe under Sta. 11452+86
44418 5-9-58 " " " " " - 10" " " " 11458+11
46318 5-2-60 John A. Denie's Sons Co. - Const. of spur Trk. #214
47858 12-22-61 Shelby Co. - 12" Sewer Line Xing. Between 11476+98.7 & 11488+16.3
079-065
RIGHT-OF-WAY AND TRACK MAP
V3
85